


EDIFICIO LA CANCELADA  
21 VIVIENDAS UNIFAMILIARES Y GARAJES  
**VO4**

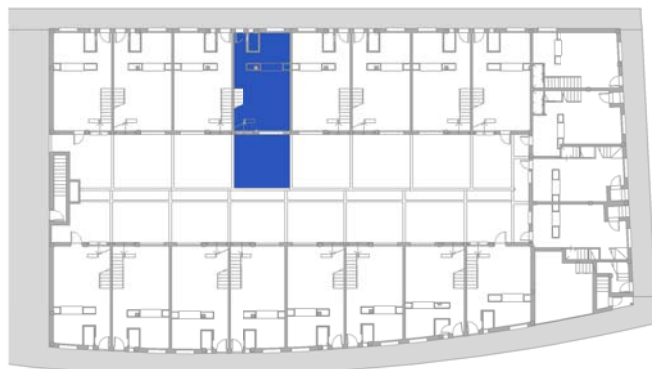


|                               |                             |
|-------------------------------|-----------------------------|
| SUP. ÚTIL INTERIOR VIVIENDA   | 97,35 m <sup>2</sup>        |
| SUP. ÚTIL TERRAZA             | 34,35 m <sup>2</sup>        |
| <b>SUP. CONSTRUIDA TOTAL*</b> | <b>125,46 m<sup>2</sup></b> |


\* Las superficies indicadas están calculadas conforme al Decreto 218/2005 de información al consumidor en la compraventa y arrendamiento de viviendas.



PLANTA BAJA

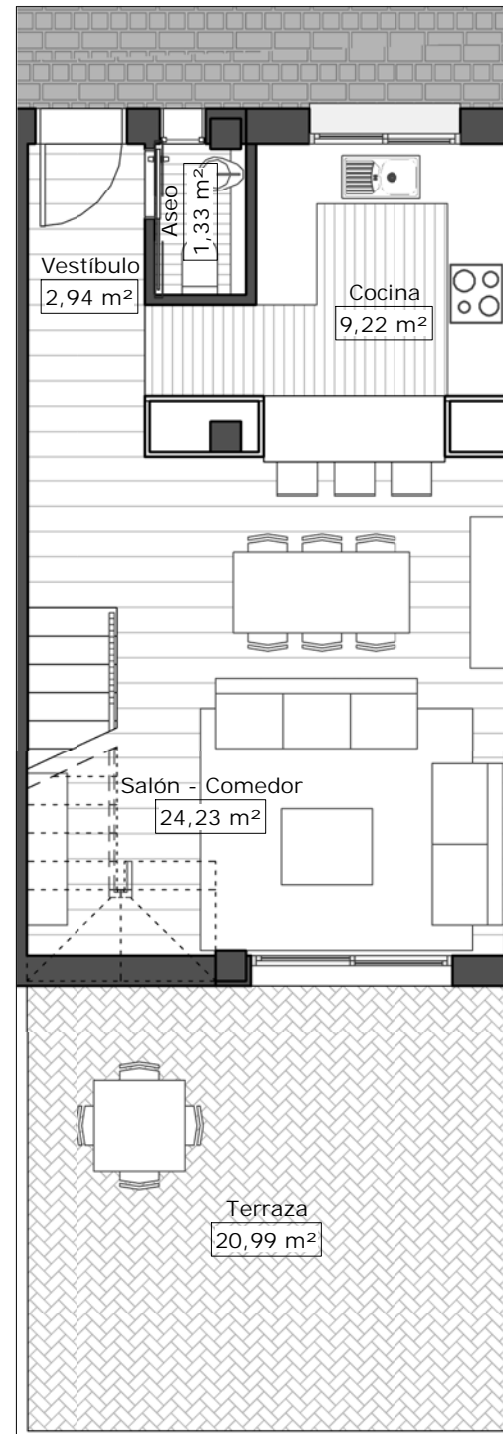

PLANTA PRIMERA

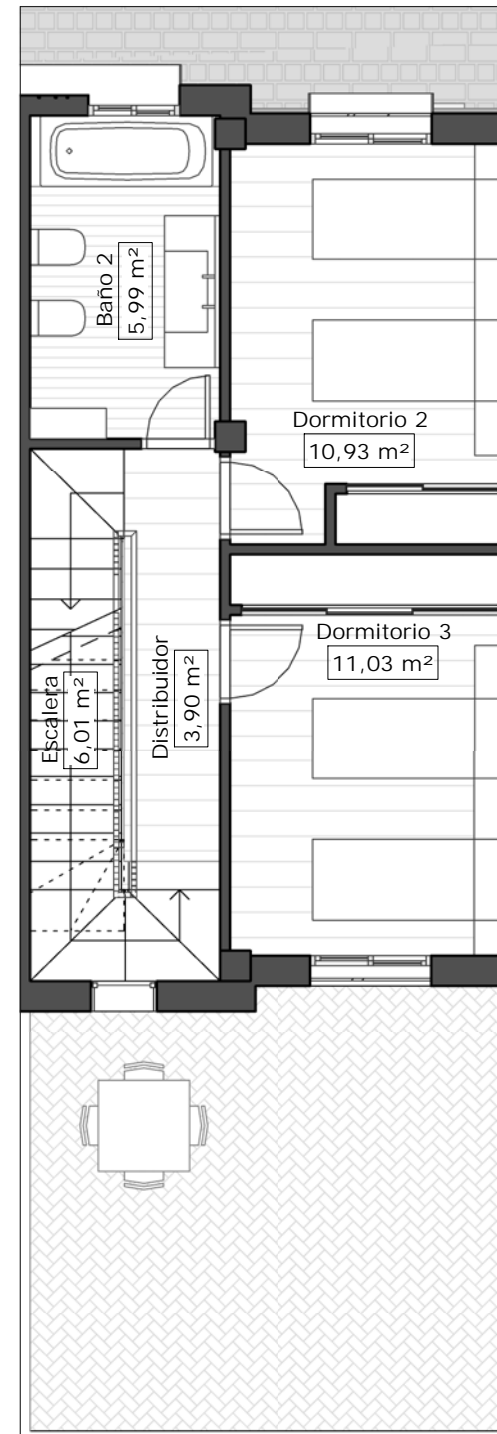

PLANTA SEGUNDA

