


EDIFICIO LA CANCELADA  
21 VIVIENDAS UNIFAMILIARES Y GARAJES  
**V06**

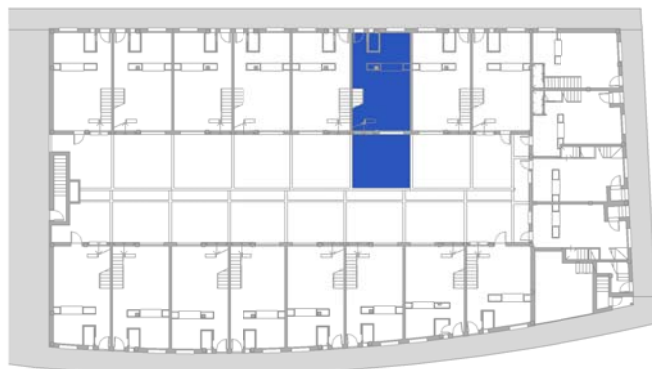


SUP. ÚTIL INTERIOR VIVIENDA	97,38 m <sup>2</sup>
SUP. ÚTIL TERRAZA	34,35 m <sup>2</sup>
<b>SUP. CONSTRUIDA TOTAL*</b>	<b>125,47 m<sup>2</sup></b>


\* Las superficies indicadas están calculadas conforme al Decreto 218/2005 de información al consumidor en la compraventa y arrendamiento de viviendas.



PLANTA BAJA

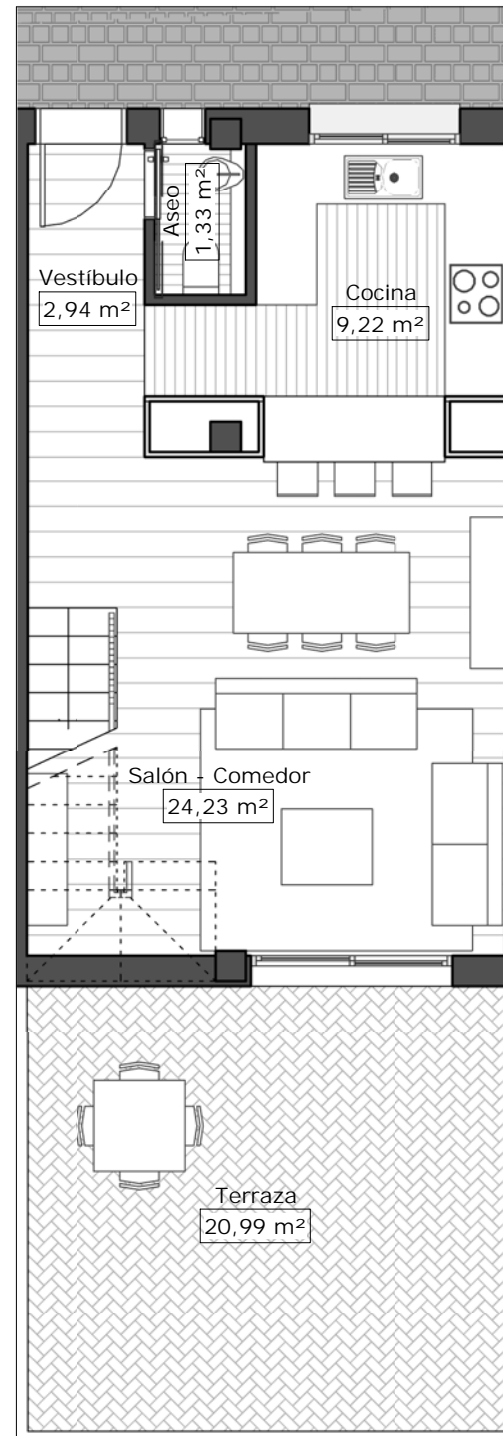

PLANTA PRIMERA

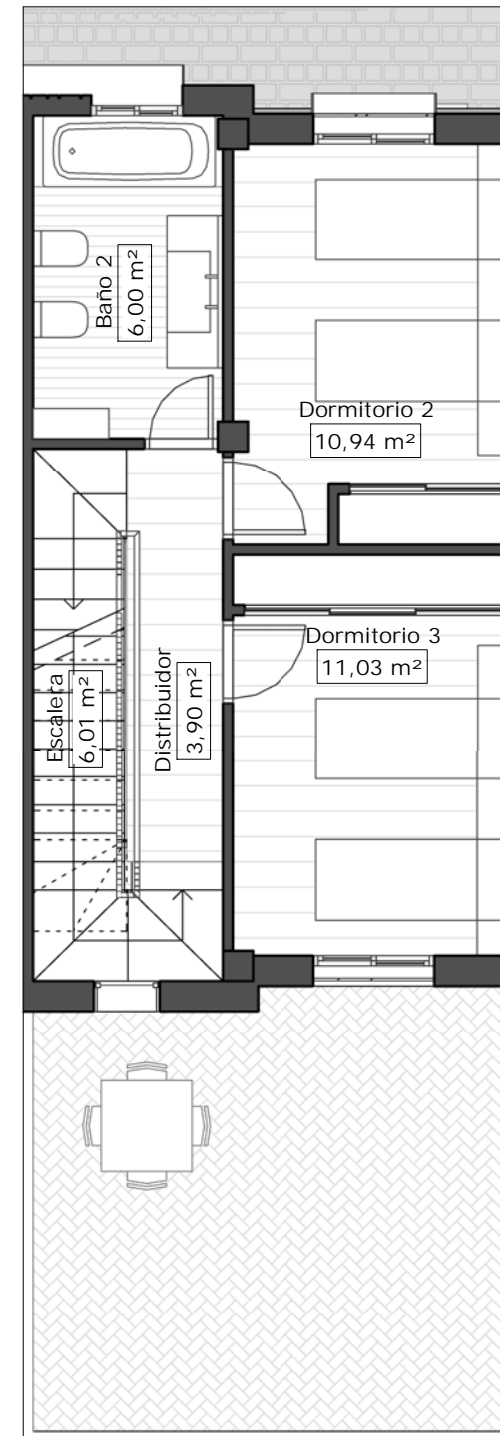

PLANTA SEGUNDA

